



Comune di Val della Torre

Città Metropolitana di Torino


**AFFIDAMENTO IN CONCESSIONE
DEL SERVIZIO DI GESTIONE DELLA
R.A.A. “GIAN DOMENICO E SANDRA
SPINOLA ROSSI DI MONTELERA”**




Capitolato Speciale - Allegato 2

Piante dei locali della struttura

FABBRICATO UOMINI
PIANO PRIMO

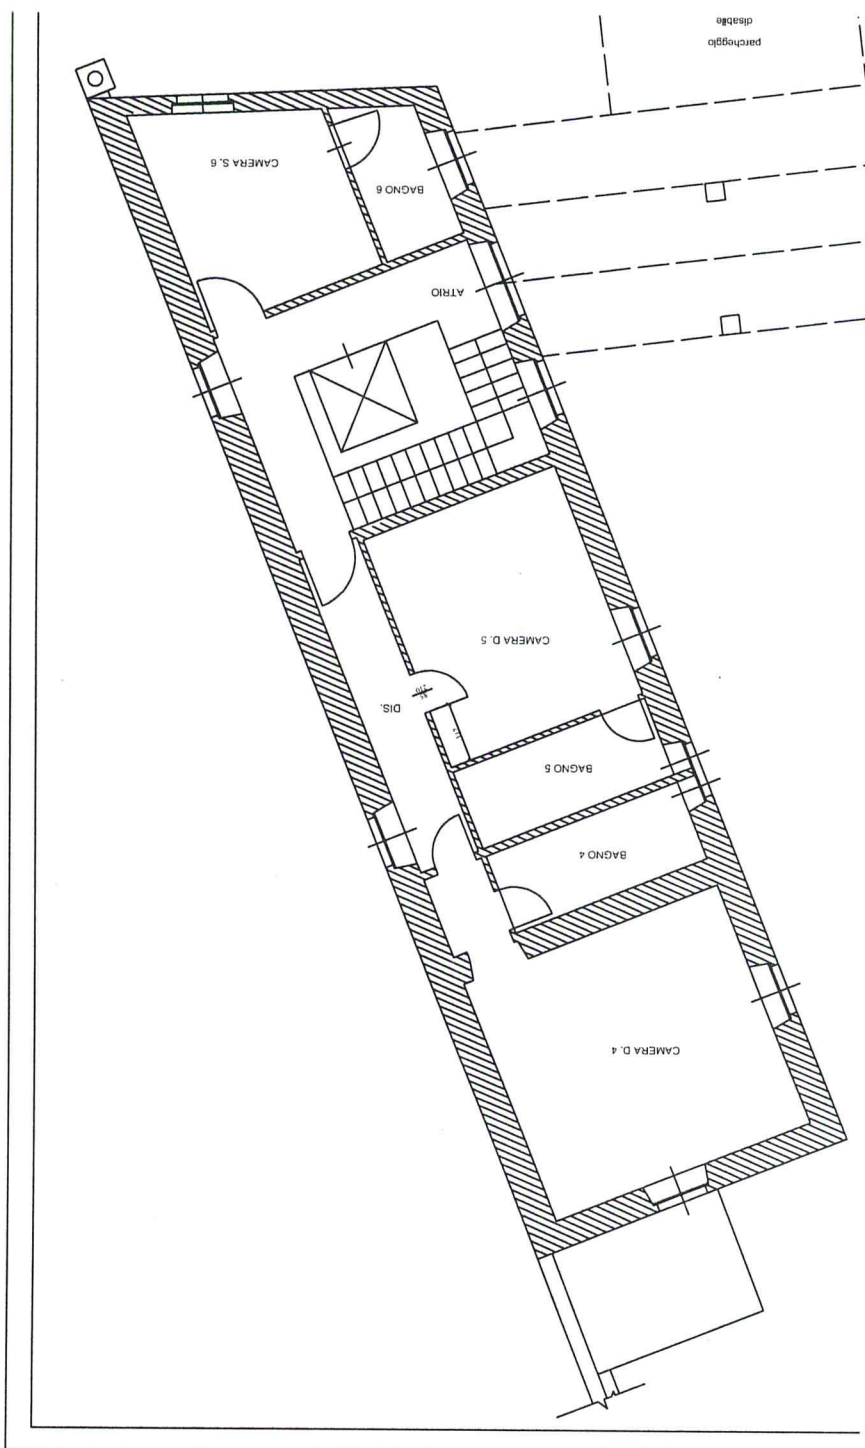


FABBRICATO UOMINI
PIANO TERRA

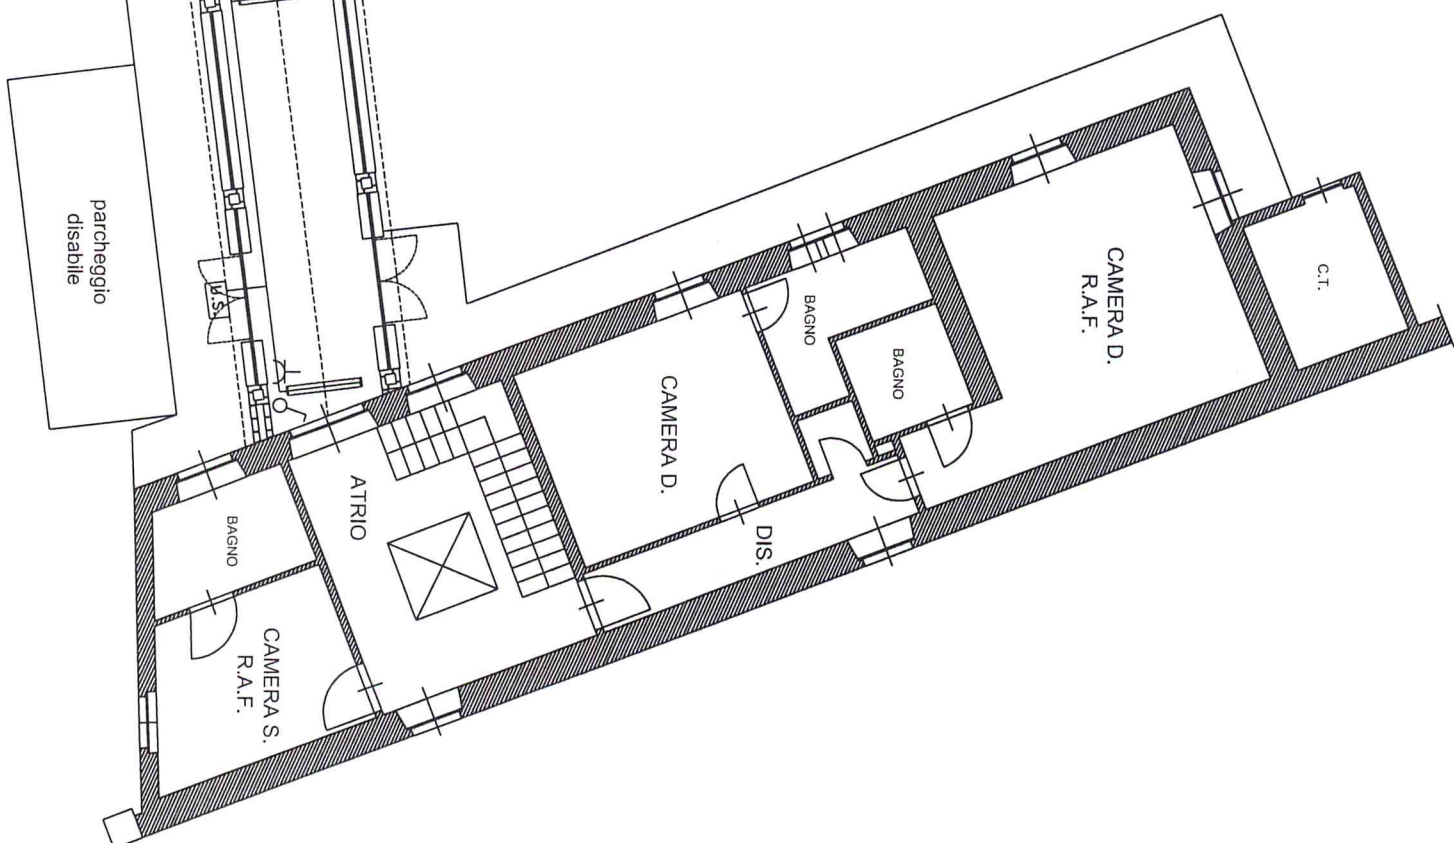


FABBRICATO "B": PIANTA PIANO SEMINTERRATO (scala 1:100)

FABBRICATO DONNE

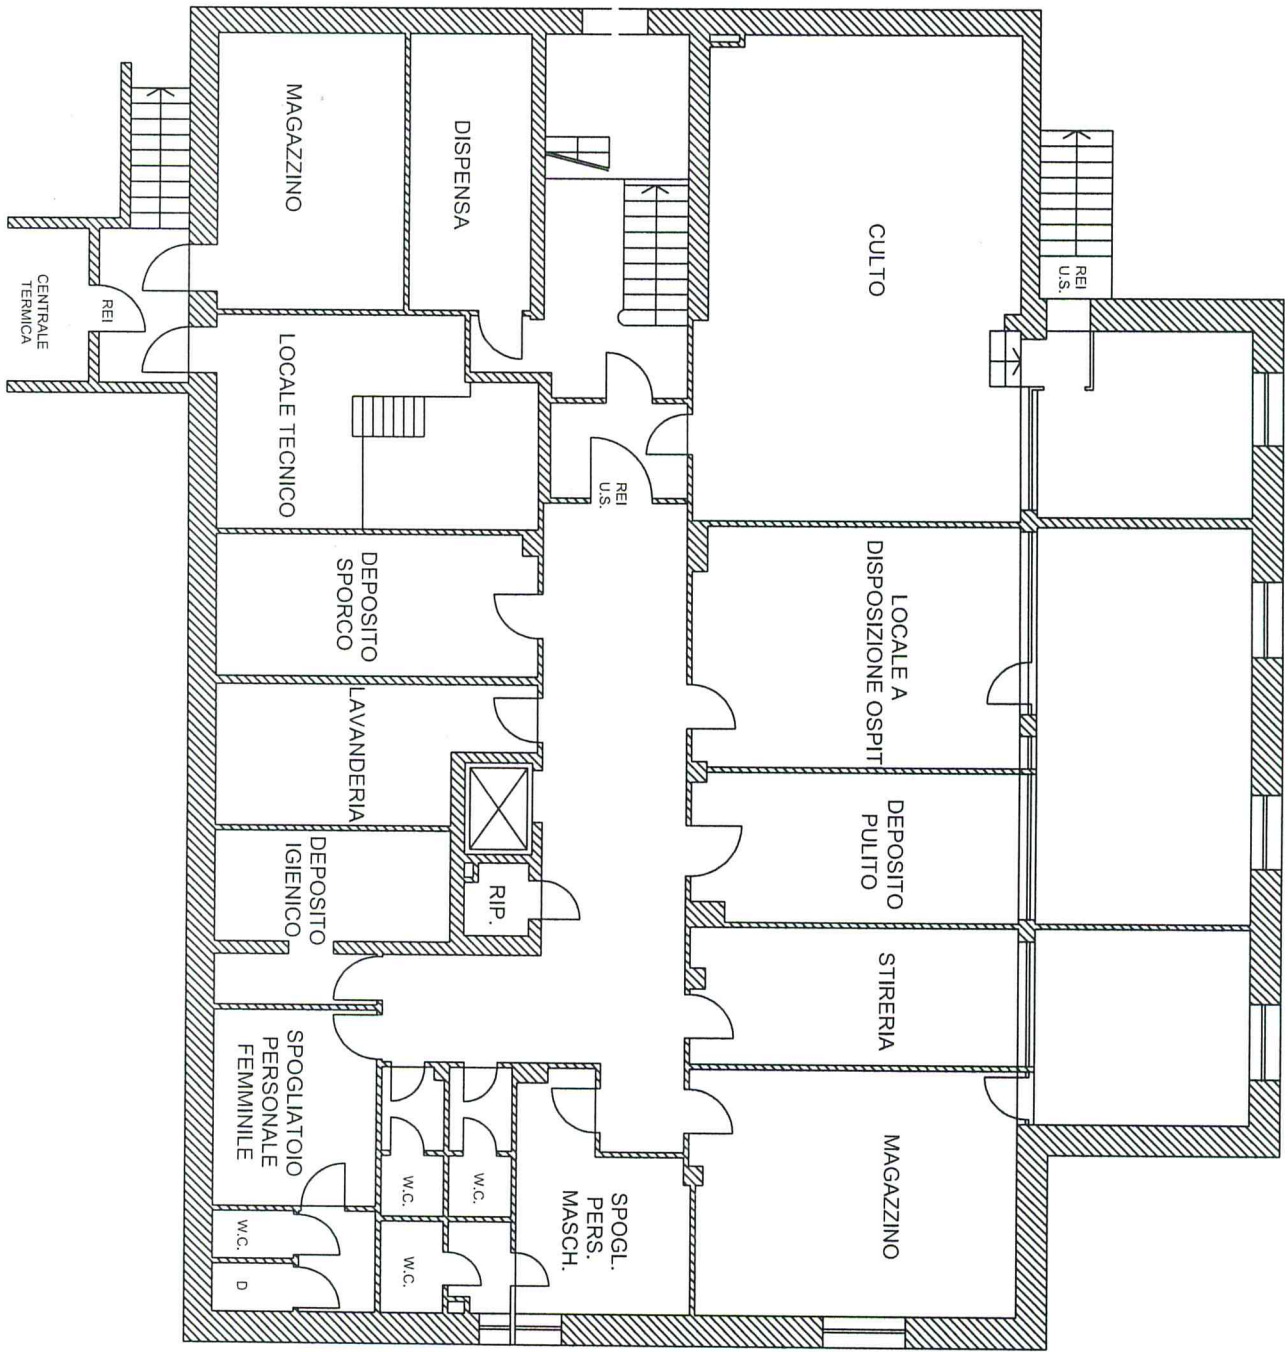

PIANTA PIANO TERRENO (scala 1:100)

FABBRICATO DONNE

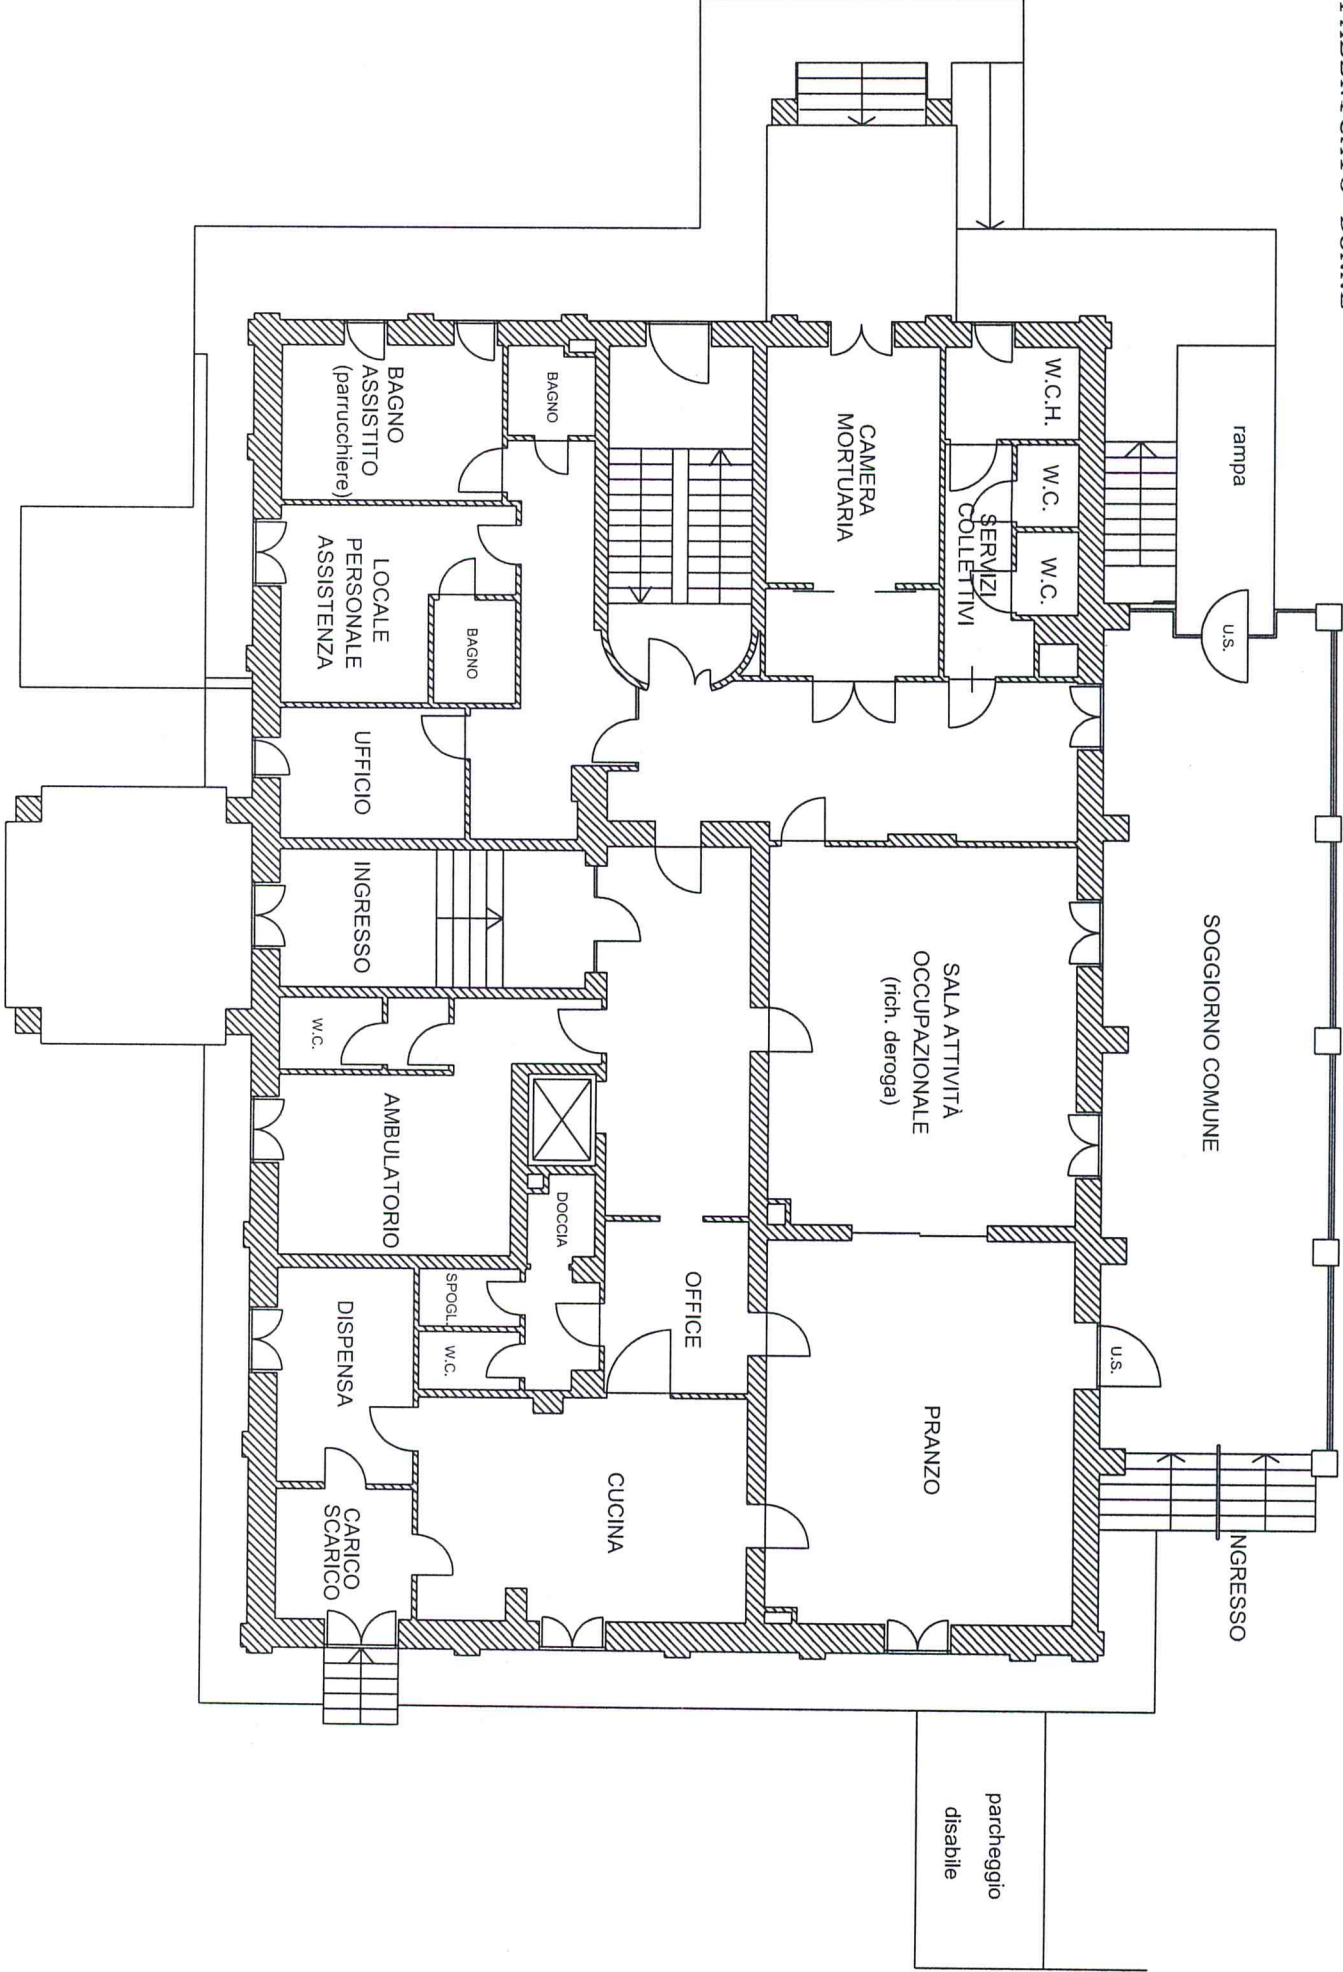

PIANTA PIANO PRIMO (scala 1:100)

FABBRICATO DONNE

