



Comune di Val della Torre
SCUOLA ELEMENTARE "G.ASTRUA"
PIANTA PIANO TERRA - SITUAZIONE PROGETTO

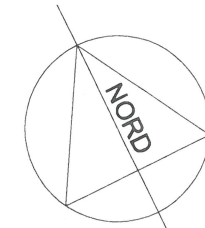

-- MAG. 2015

IL RESPONSABILE DELL'AREA
GESTIONE DEL TERRITORIO
Giuseppe BARBERO.

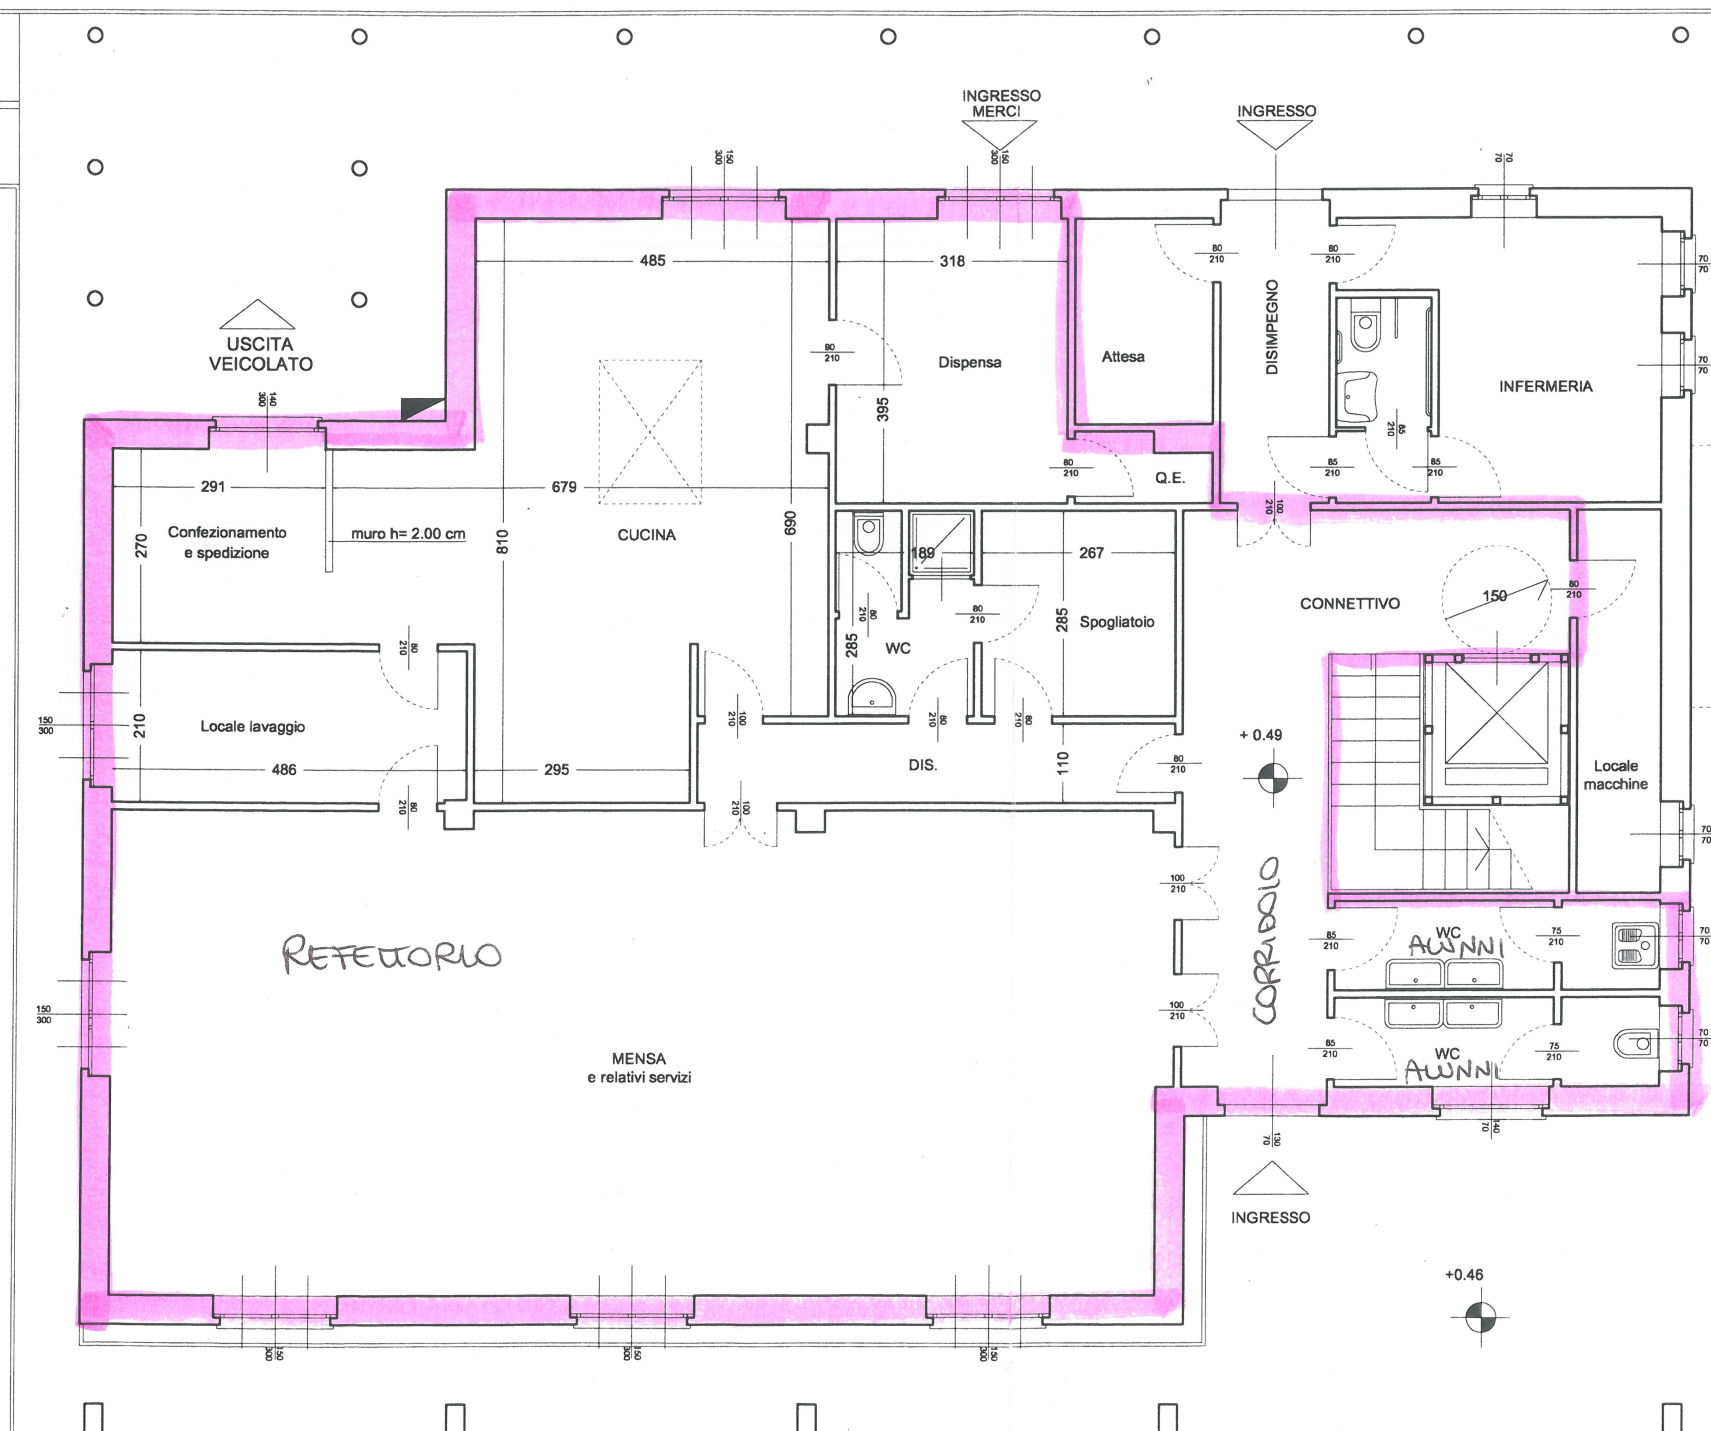

Scala 1:100