Committente:

COMUNE DI VAL DELLA TORRE

CITTA' METROPOLITANA DI TORINO

Oggetto:

MANUTENZIONE IDRAULICA DEL TORRENTE CASTERNONE

L.R. 54/75 e 19/78 - D.D. 4276 del 18.12.2017 - Programma interventi annualità 2017-2019

PROGETTO ESECUTIVO

PLANIMETRIA E PROFILO DI PROGETTO

SCALA: 1: 200

Identificazione elaborato	Ambito		Tipologia		Commessa	n° elaborato	
E2PE49618B03	E	2	P	E	496/18	B	03

Dati Progettisti / Consulenti

Ing. Massimo TUBERGA

Iscritto all'Albo Professionale dell'Ordine
degli Ingegneri della Provincia di Torino
n° 5452 Sezione A

Rev.	Redatto	Verificato	Validato	Data	Timbri e Firme
1	V. Volgarino	ing. L. Marenco	ing. M. Tuberga	10-18	

Il Responsabile del procedimento: FIRMA

File: E2PE49618B03.dwg

GEO sintesi
Associazione tra Professionisti

geol. Edoardo RABAJOLI
ing. Massimo TUBERGA
ing. Luigi MARENCO
geol. Nicola QUARANTA
geol. Teresio BARBERO

C.so Unione Sovietica, 560 - 10135 Torino
Tel. 011 3913194 - Fax. 011 3470903
email : info@geoengineering.torino.it

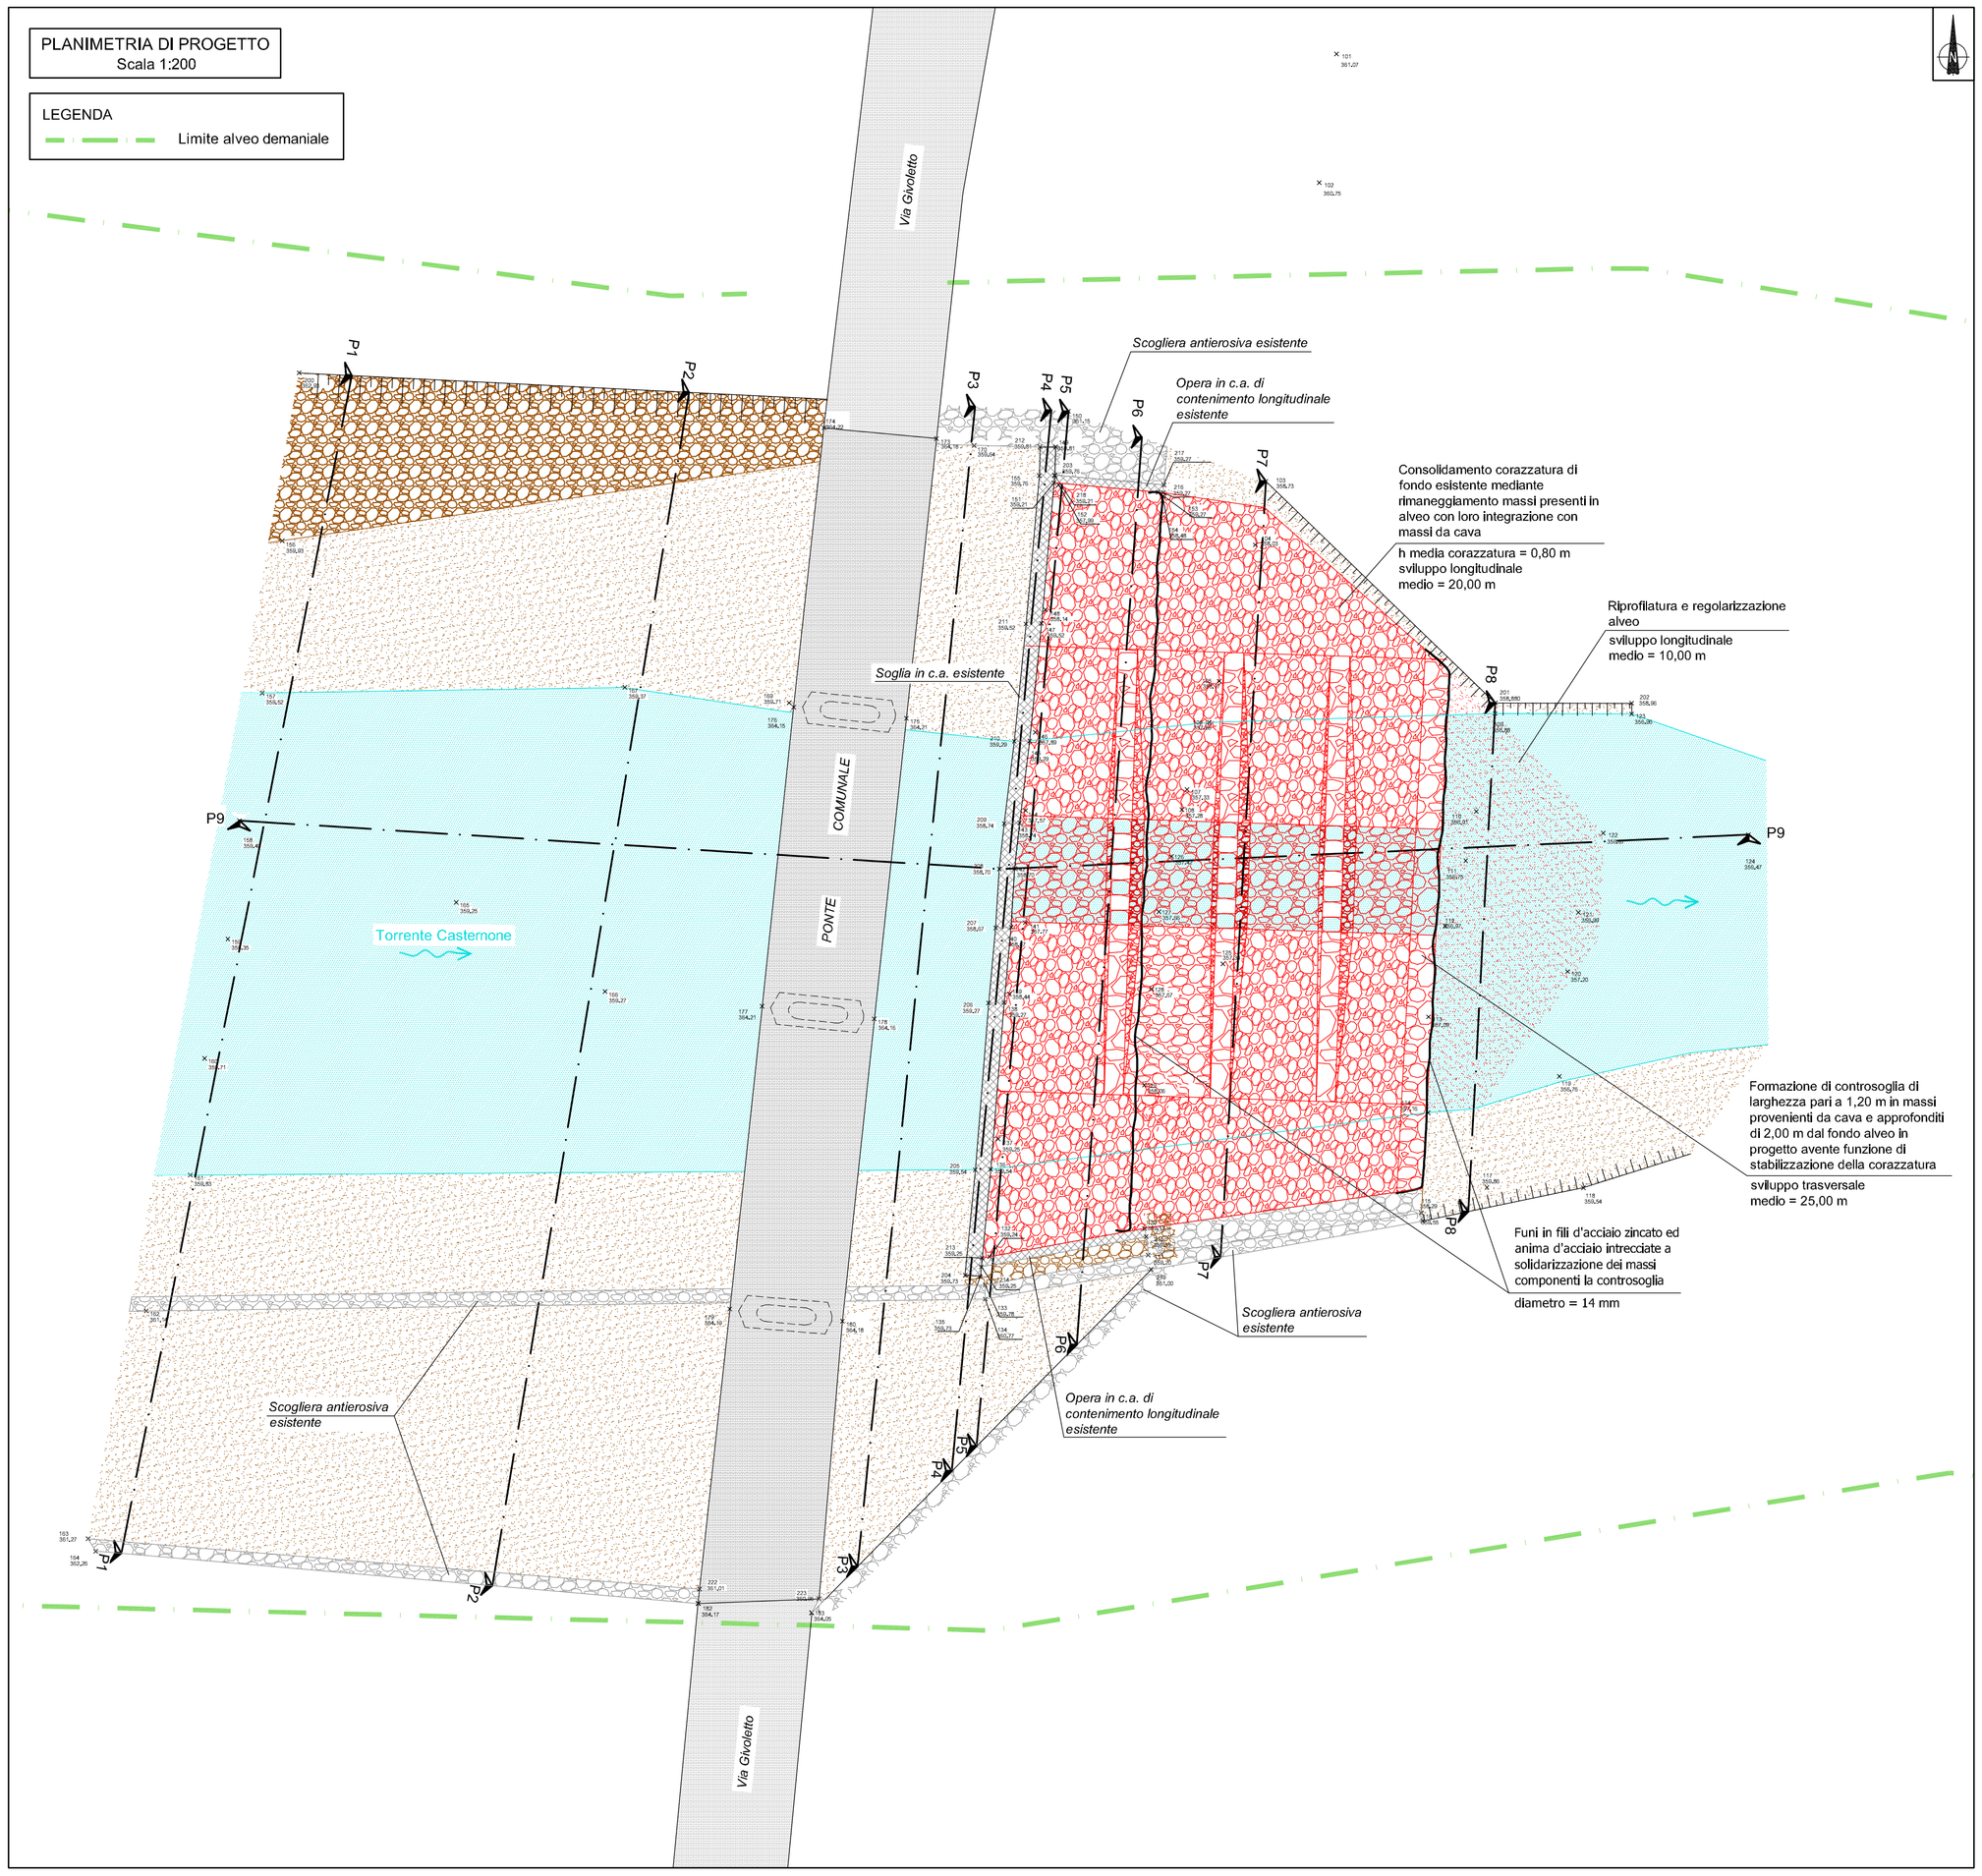

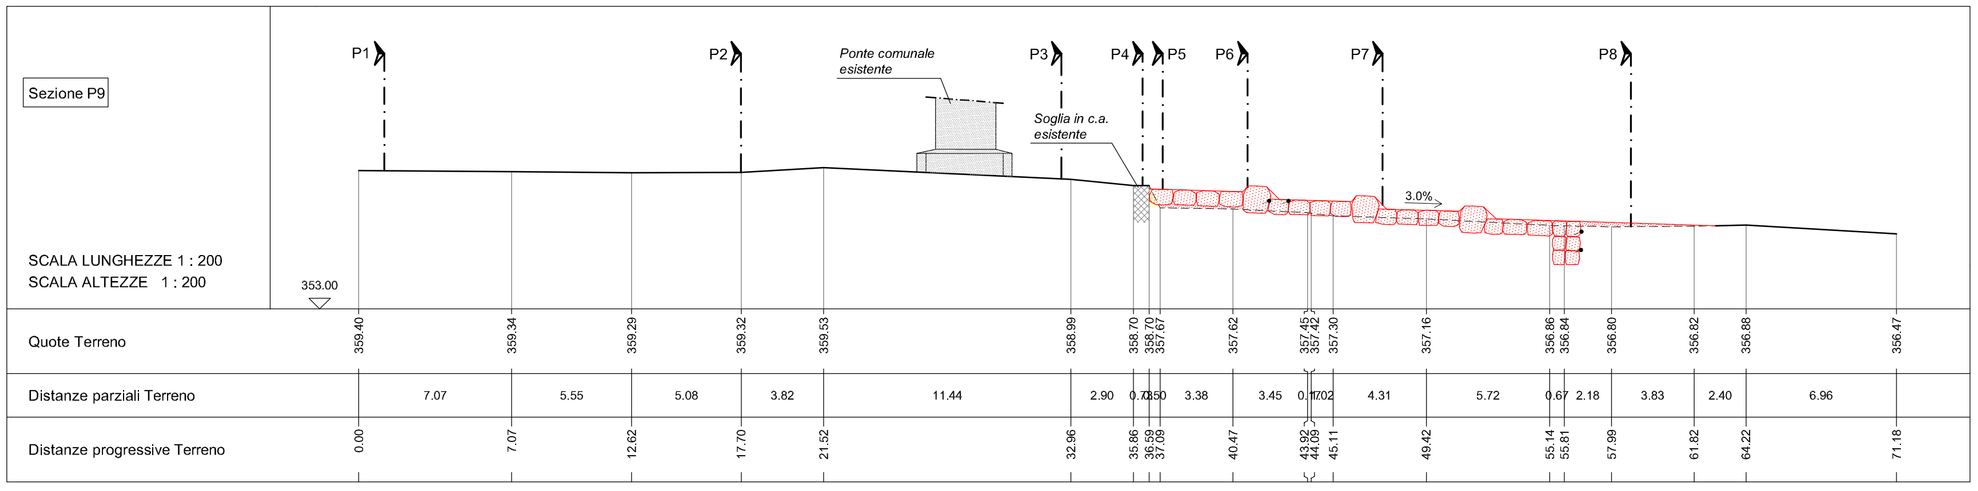

COMUNE DI VAL DELLA TORRE - PEC: 0005300 del 04/07/2018 ALL V1 CL 5 FASC