

Committente:

COMUNE DI VAL DELLA TORRE
CITTA' METROPOLITANA DI TORINO



Oggetto:

MANUTENZIONE IDRAULICA DEL TORRENTE CASTERNONE

L.R. 54/75 e 19/78 - D.D. 4276 del 18.12.2017 - Programma interventi annualità 2017-2019

PROGETTO ESECUTIVO

PARTICOLARI COSTRUTTIVI

Identificazione elaborato E2PE49618B05						SCALA:	
						varie	
Ambito		Tipologia		Commessa		n° elaborato	
E	2	P	E	496/18	B		05

Dati Progettisti / Consulenti

Ing. Massimo TUBERGA

Iscritto all'Albo Professionale dell'Ordine
degli Ingegneri della Provincia di Torino
n° 5452 Sezione A

Rev.	Redatto	Verificato	Validato	Data	Timbri e Firme
1	V. Volgarino	ing. L. Marengo	ing. M. Tuberga	10-18	

Il Responsabile del procedimento:

FIRMA

File: E2PE49618B05.dwg

GEO sintesi


Associazione tra Professionisti

geol. Edoardo RABAUOLI
ing. Massimo TUBERGA
ing. Luigi MARENCO
geol. Nicola QUARANTA
geol. Terecio BARBERO

C.so Unione Sovietica, 560 - 10135 Torino
Tel. 011 3913194 - Fax. 011 3470903
email : info@georingengineering.torino.it


SEZIONE LONGITUDINALE CORAZZATURA

Scala 1: 100

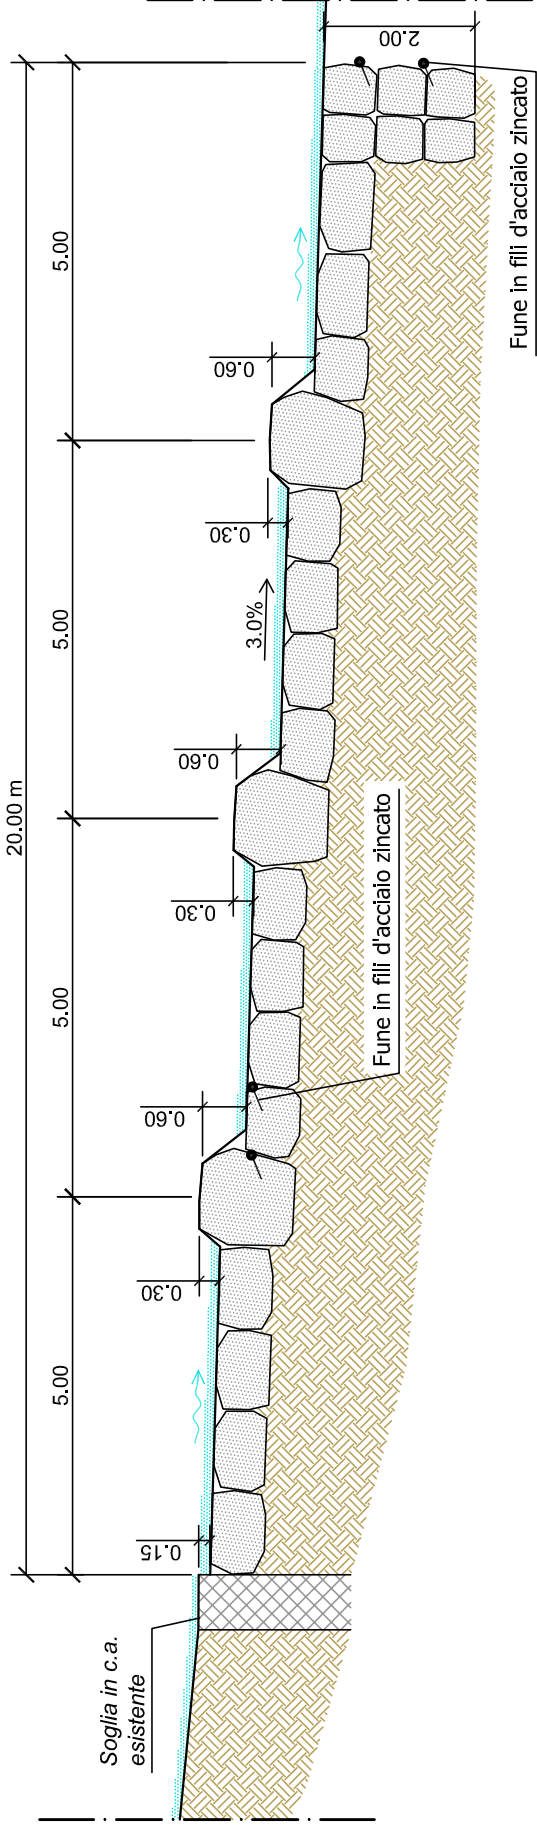

PROSPETTO SETTORE CENTRALE CORAZZATURA


Scala 1: 50

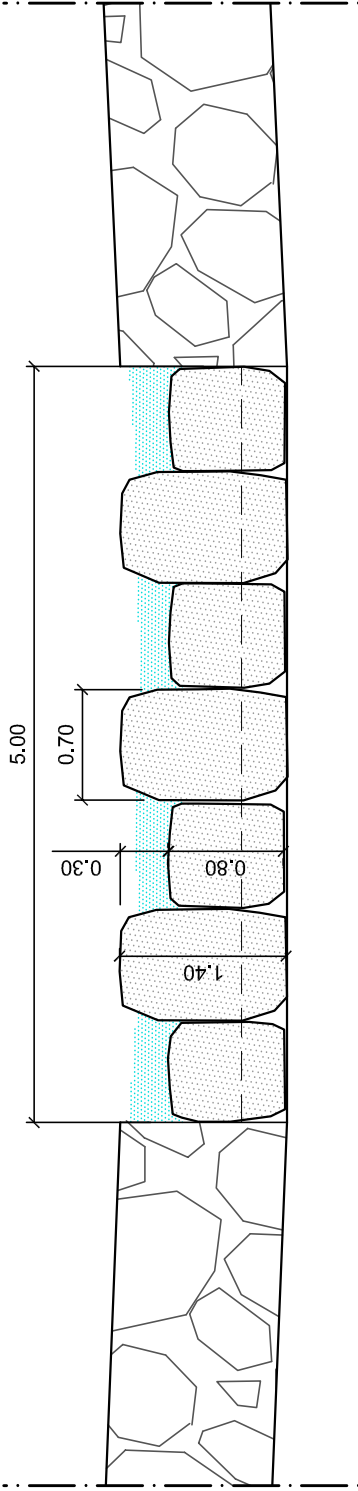

PARTICOLARE DELLA CONTROSGLIA

PIANTA - Scala 1: 50

SEZIONE - Scala 1: 50

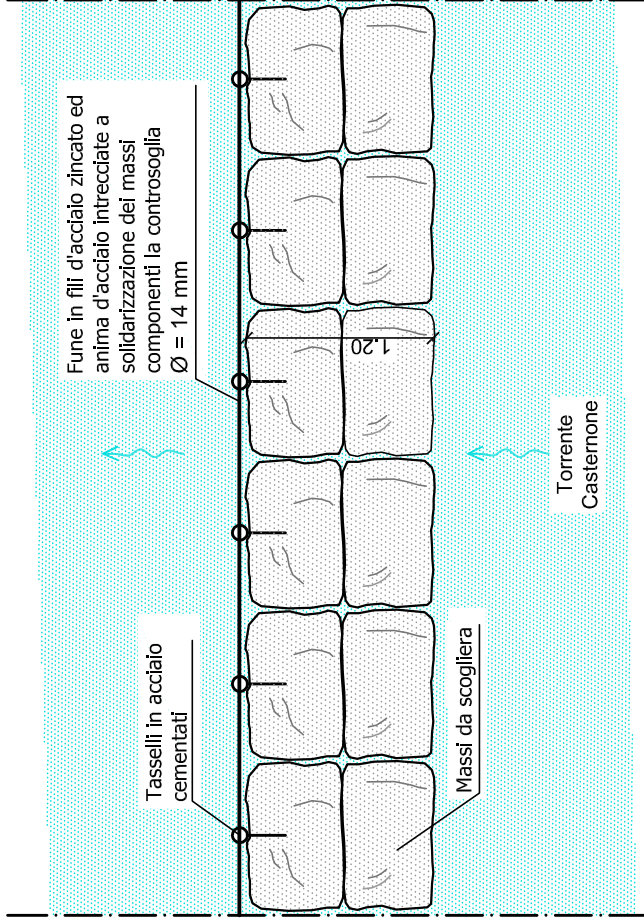

Fune in fili d'acciaio zincato ed
anima d'acciaio intrecciate a
solidarizzazione dei massi
componenti la controsglia
Ø = 14 mm

Tasselli in acciaio
cementati

Massi da scogliera

Torrente
Casternone

Fune in fili d'acciaio zincato ed
anima d'acciaio intrecciate a
solidarizzazione dei massi
componenti la controsglia
Ø = 14 mm

Tasselli in acciaio
cementati