


PLANIMETRIA LOCALI MENSA ISTITUTO COMPRENSIVO SCALA 1:100

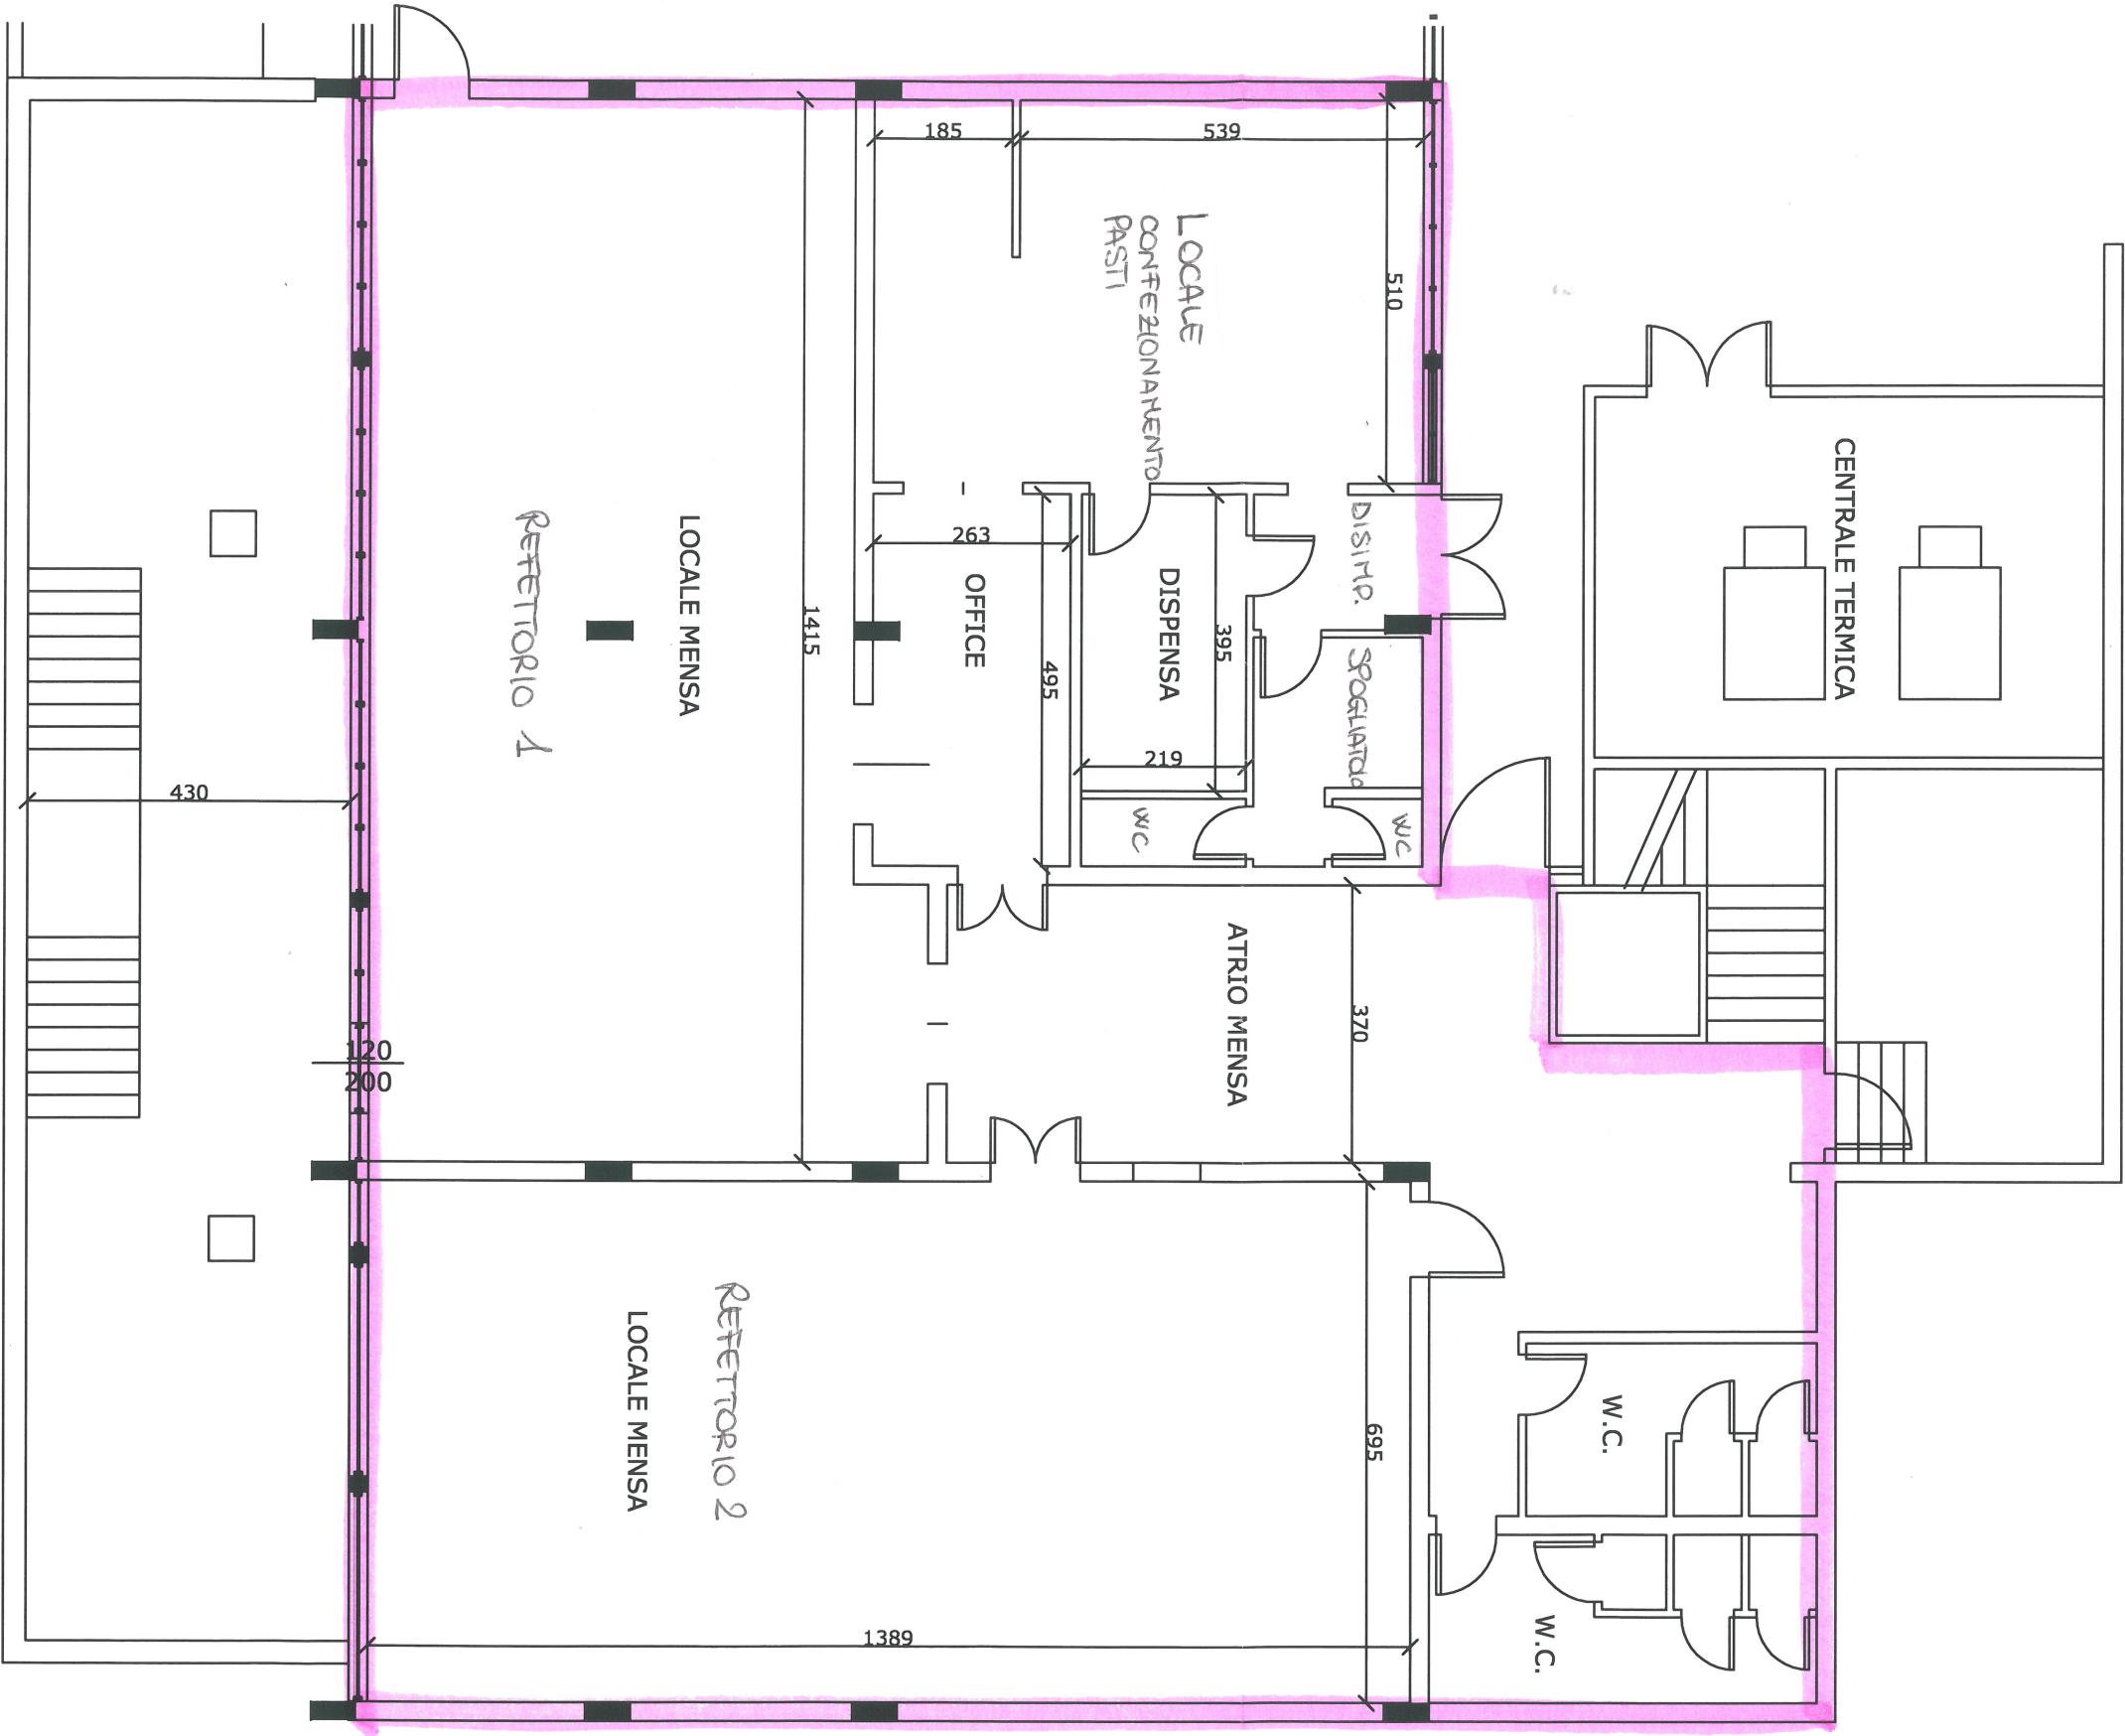

-- MAG. 2015